



WZE DE VIJVERS

Gelijkvloer

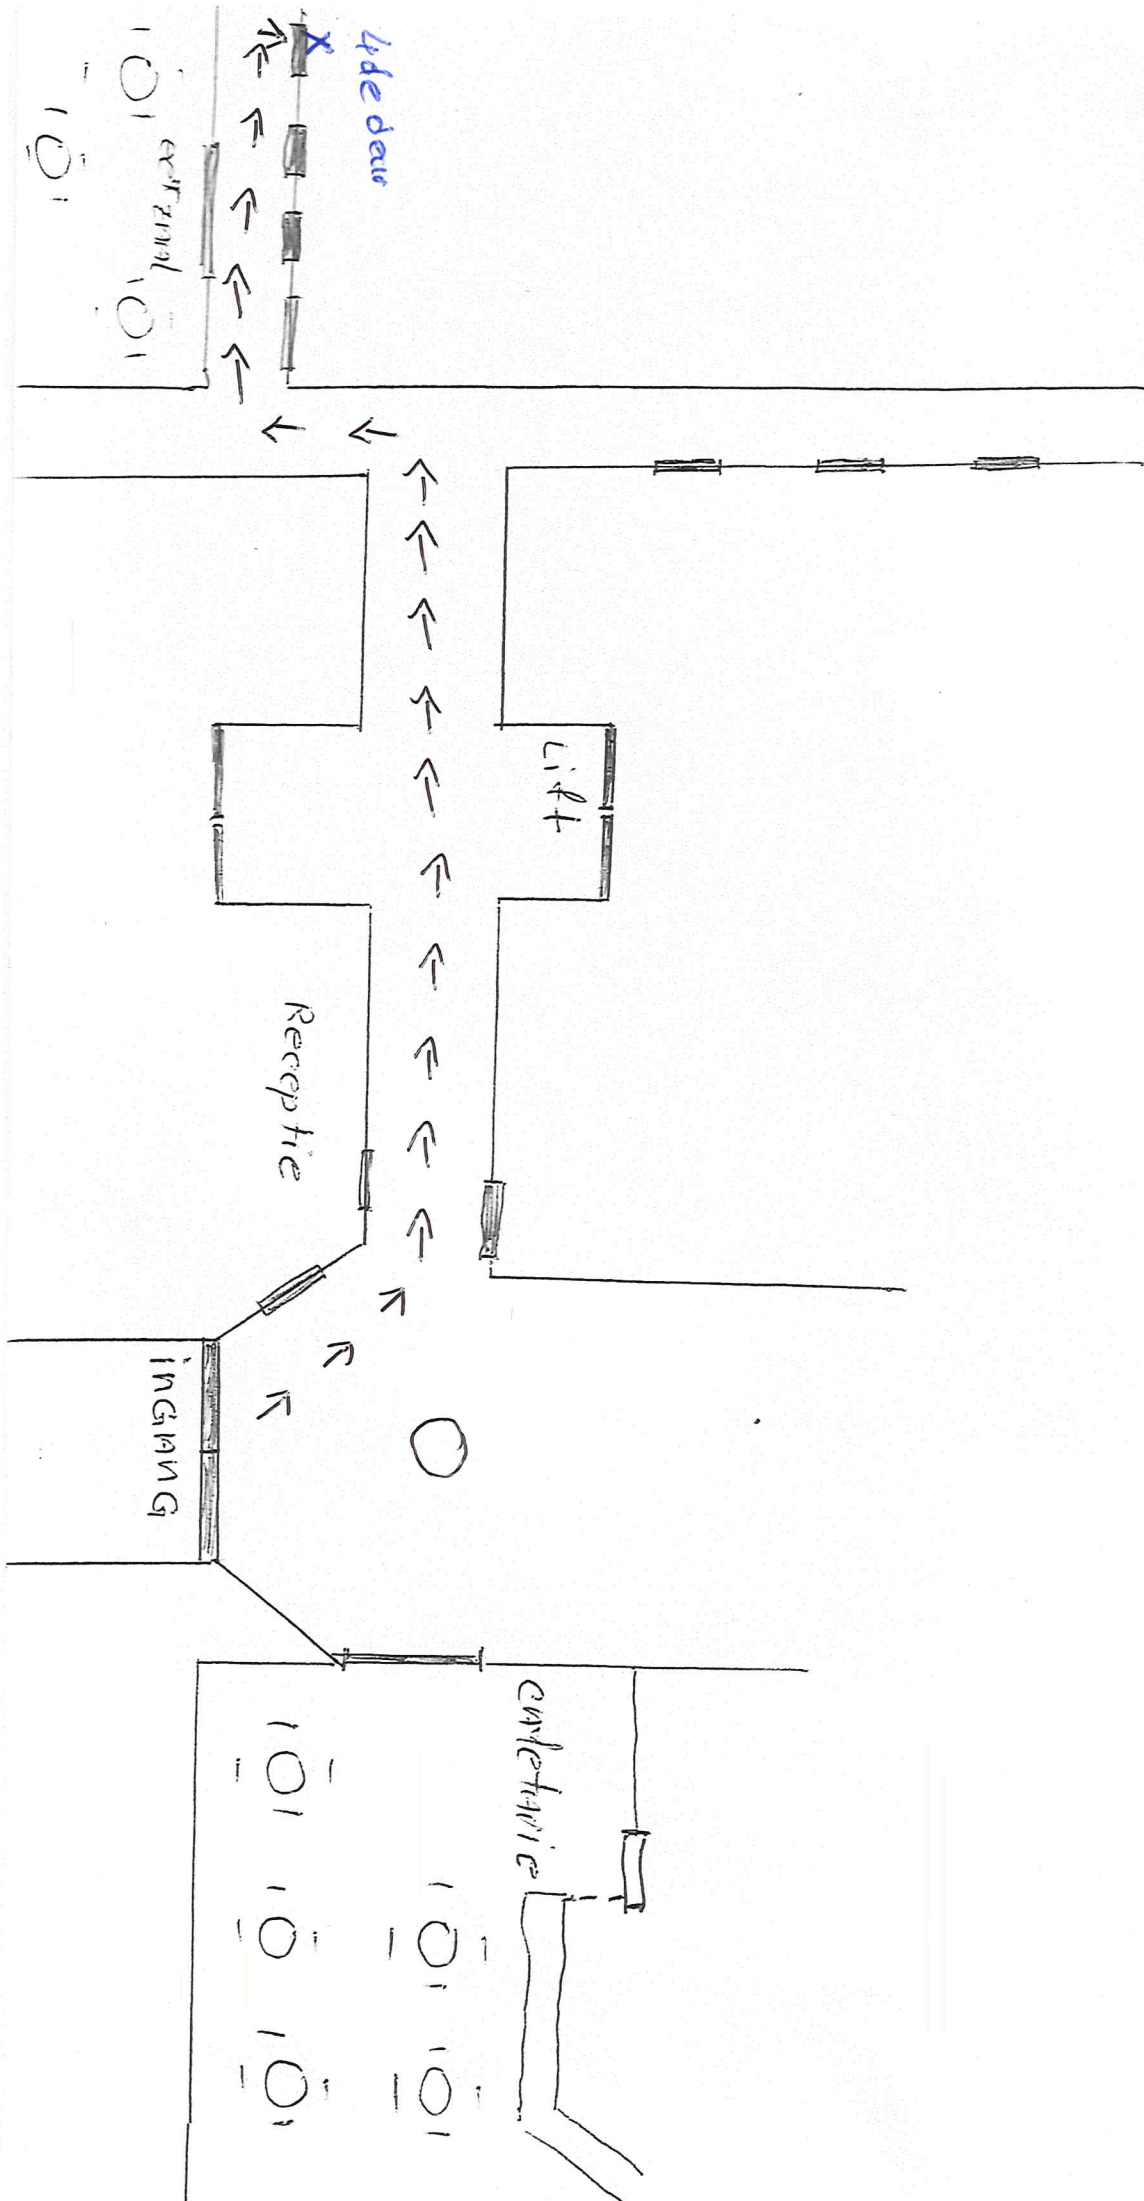


WZC DE VIJVERS

- 1 f vrangen naar personeel van de keuken III nemen Lift naar -1

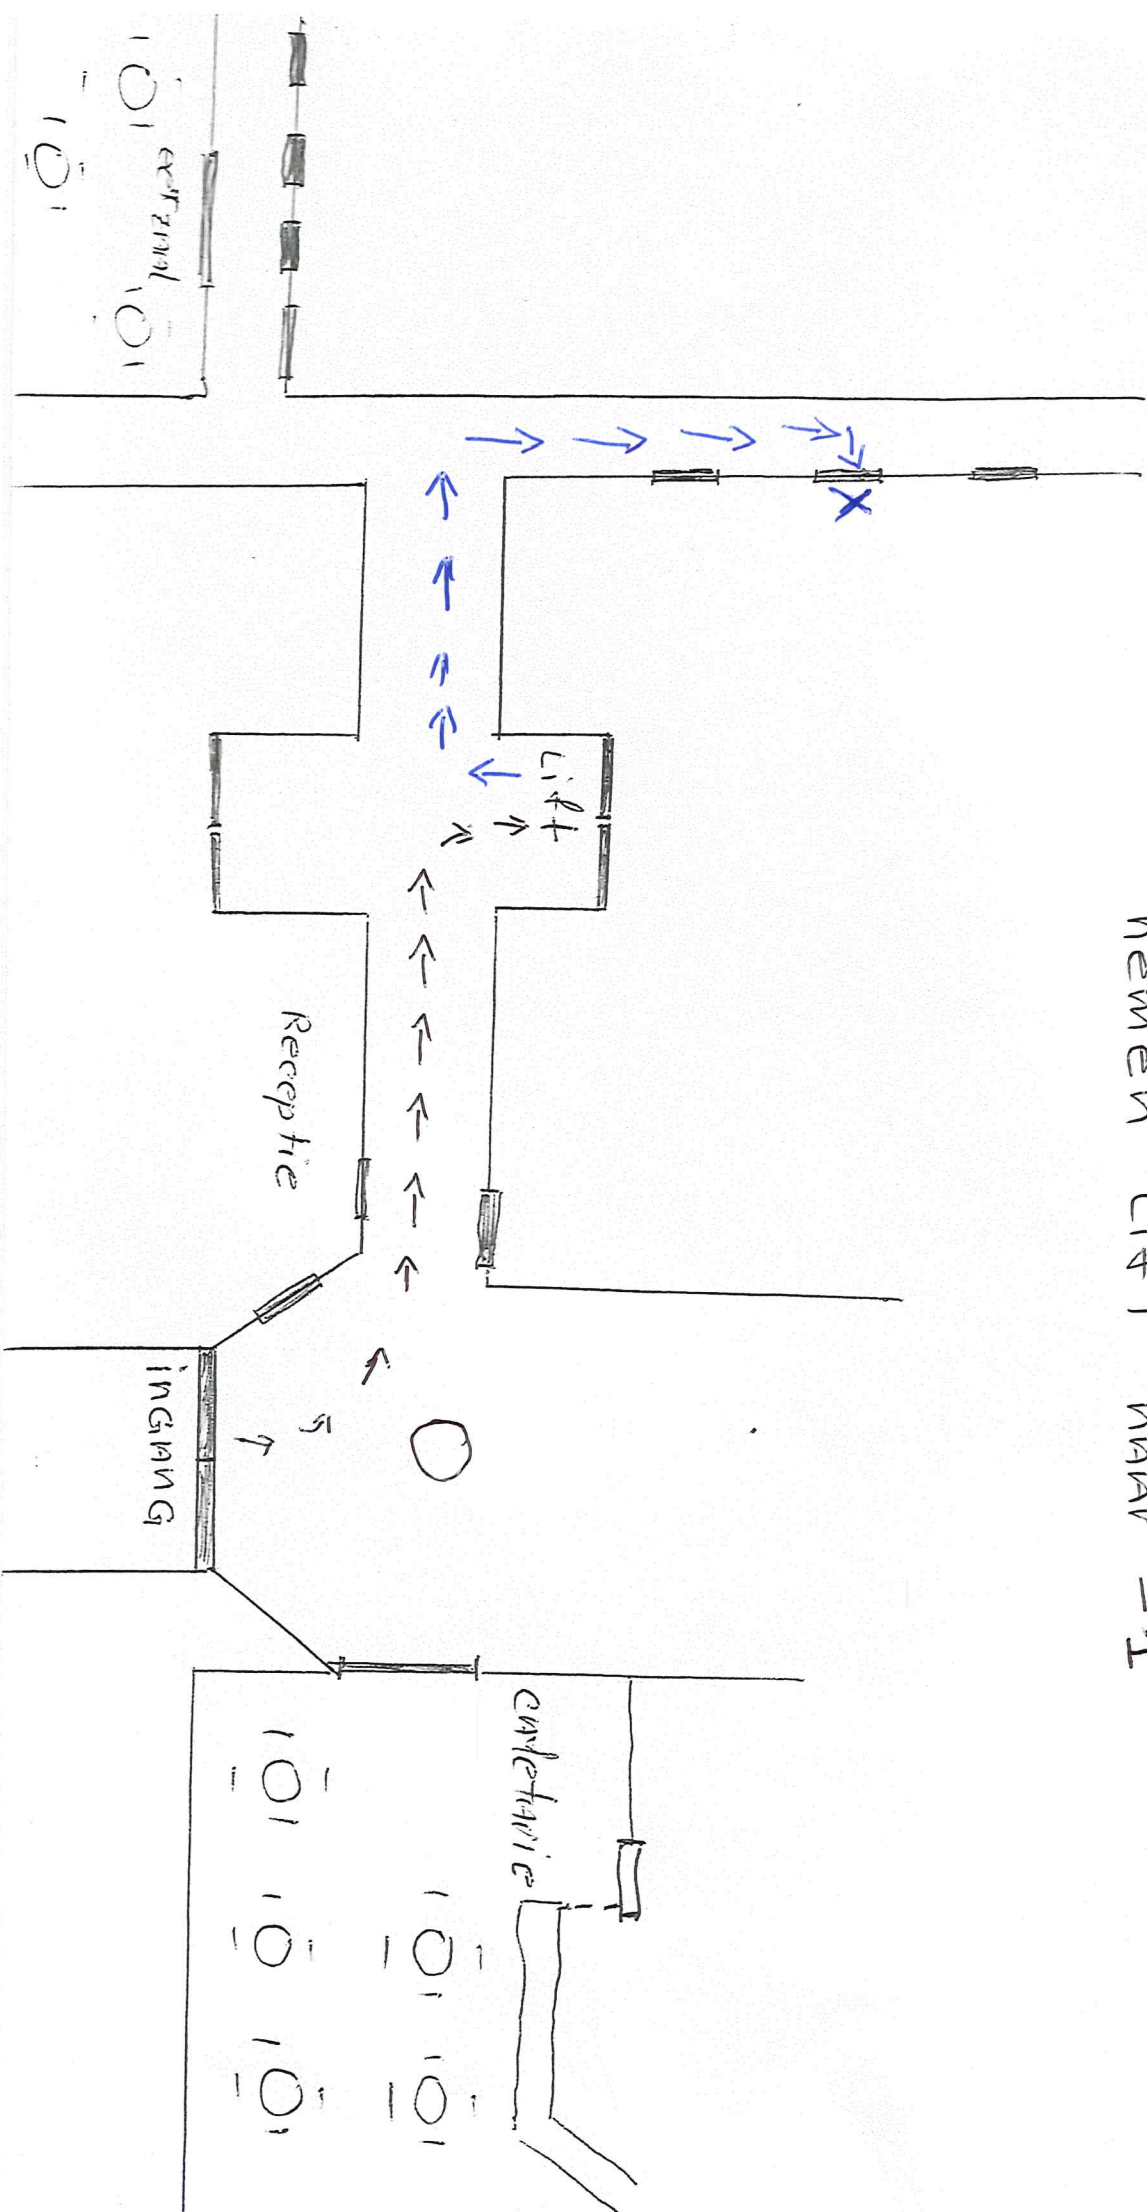


WZC DE VIJVERS

cafetaria op gelijkvloer

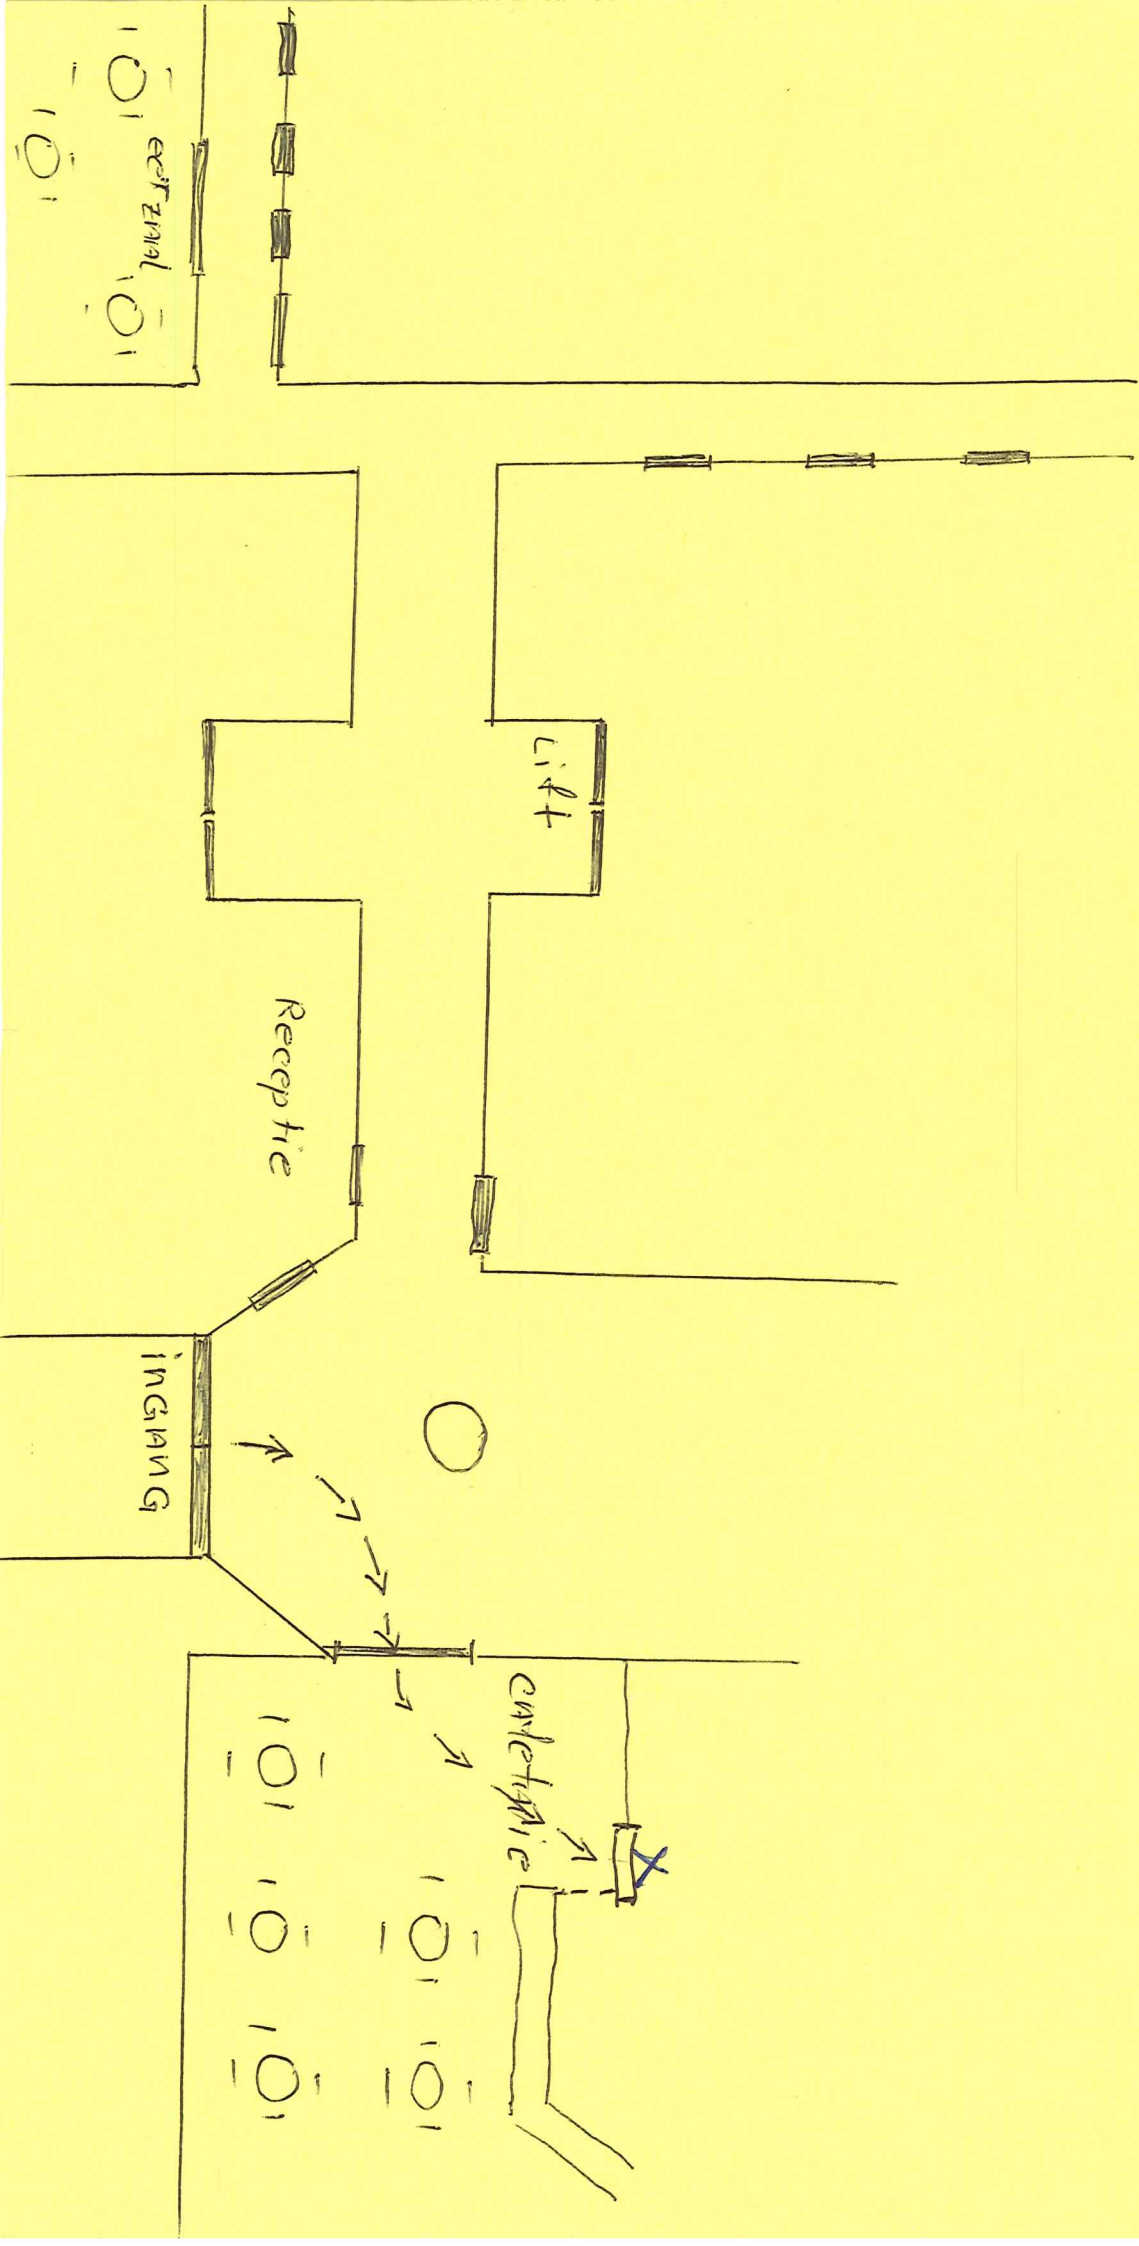

WZC DE VIVERS
+ 1ste verdieping

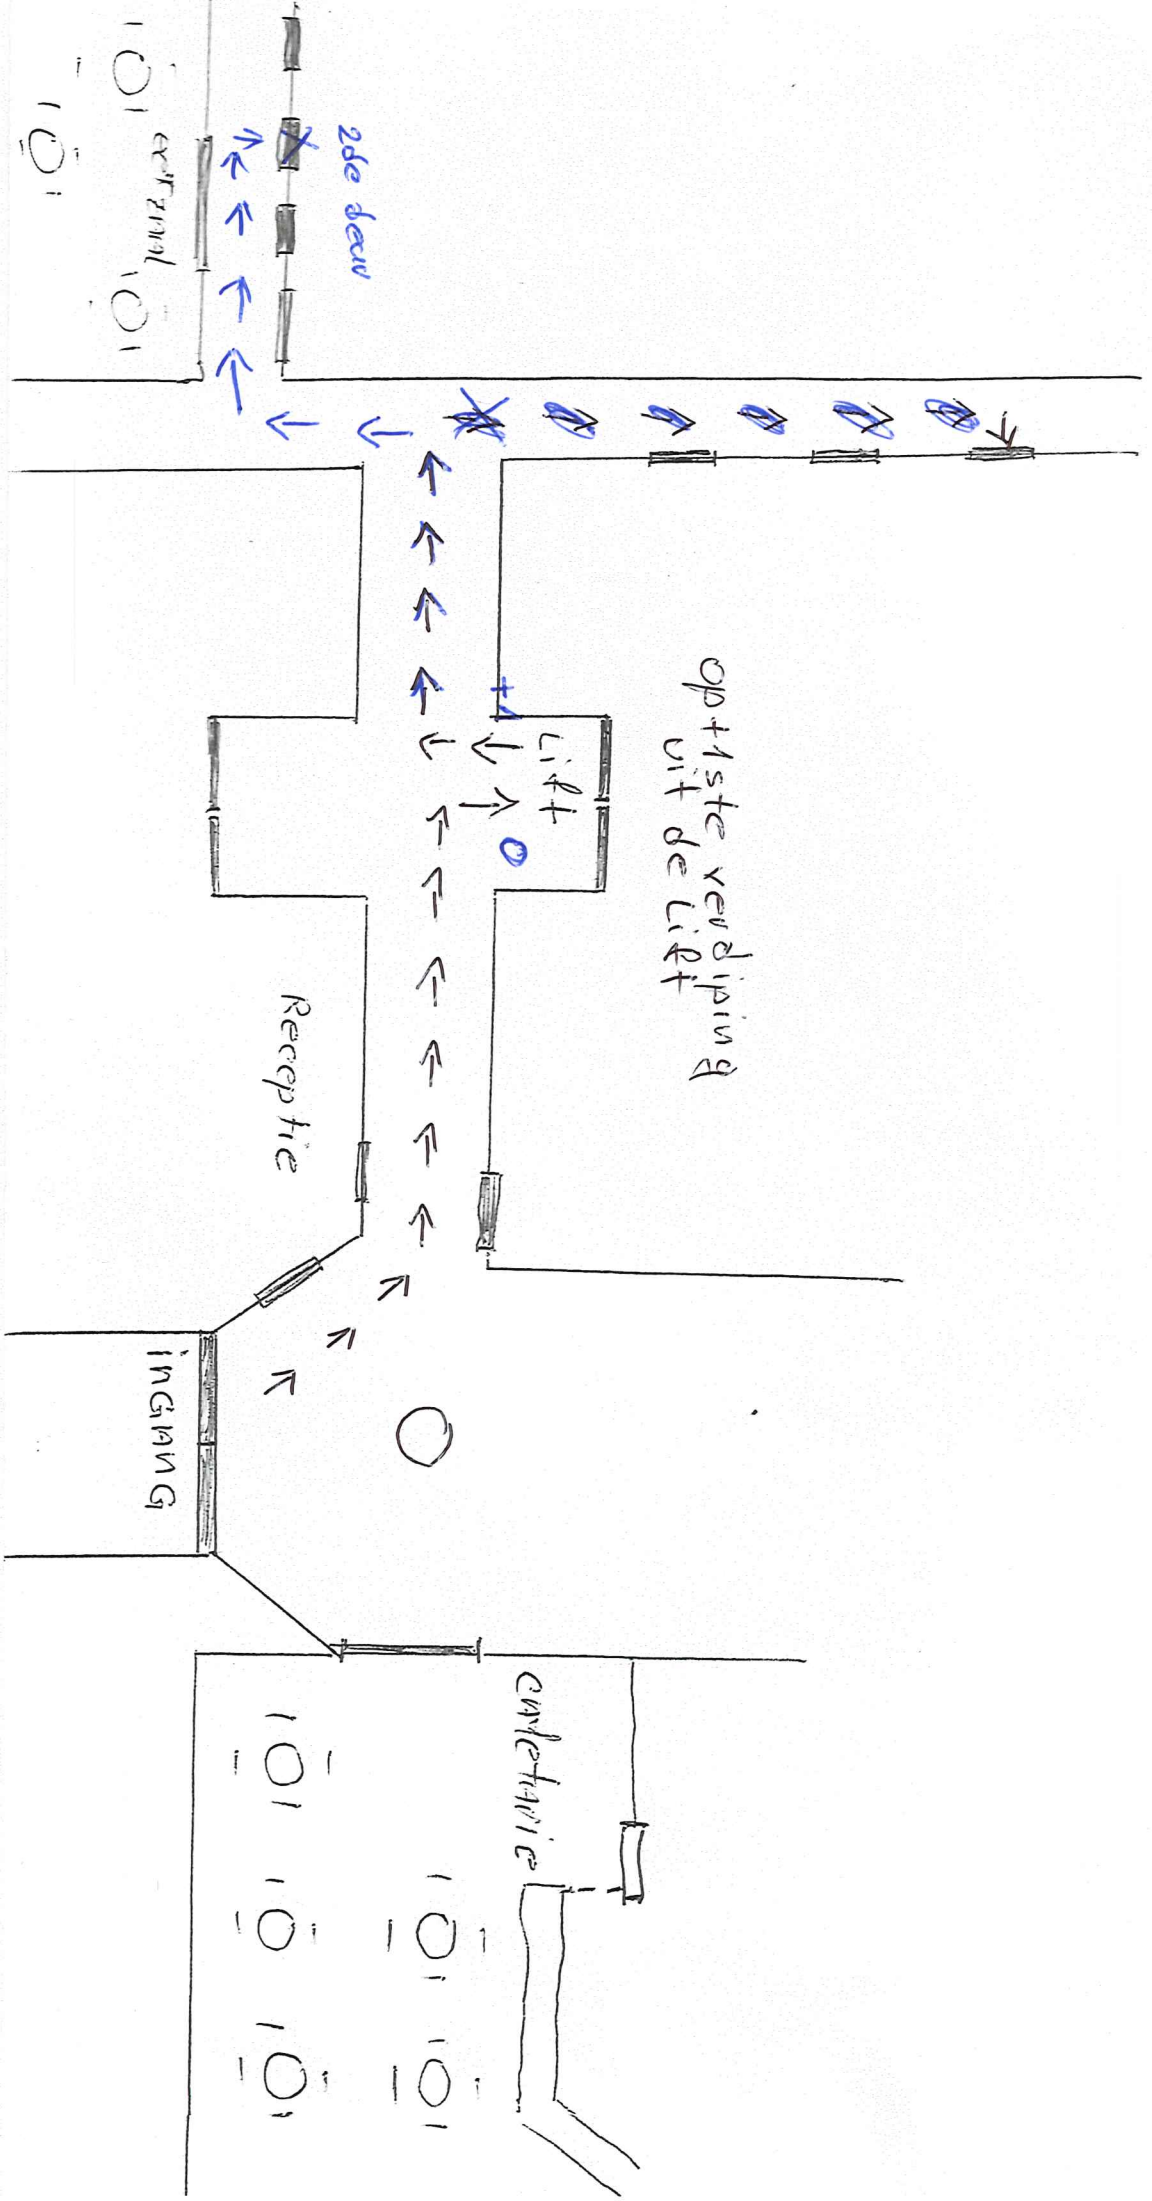

WZC DE VILVERS
+ 2de verdieping

